



Neubau von 2 EFH
 auf Parzelle 570 an der Röthenbachstrasse, 3375 Inkwil

Grundriss Obergeschoss / Schnitt MST 1:100

FreeArch, Architekten und Planer FH
 Einschlagweg 67, 3400 Burgdorf
 Tel. 034 431 37 38

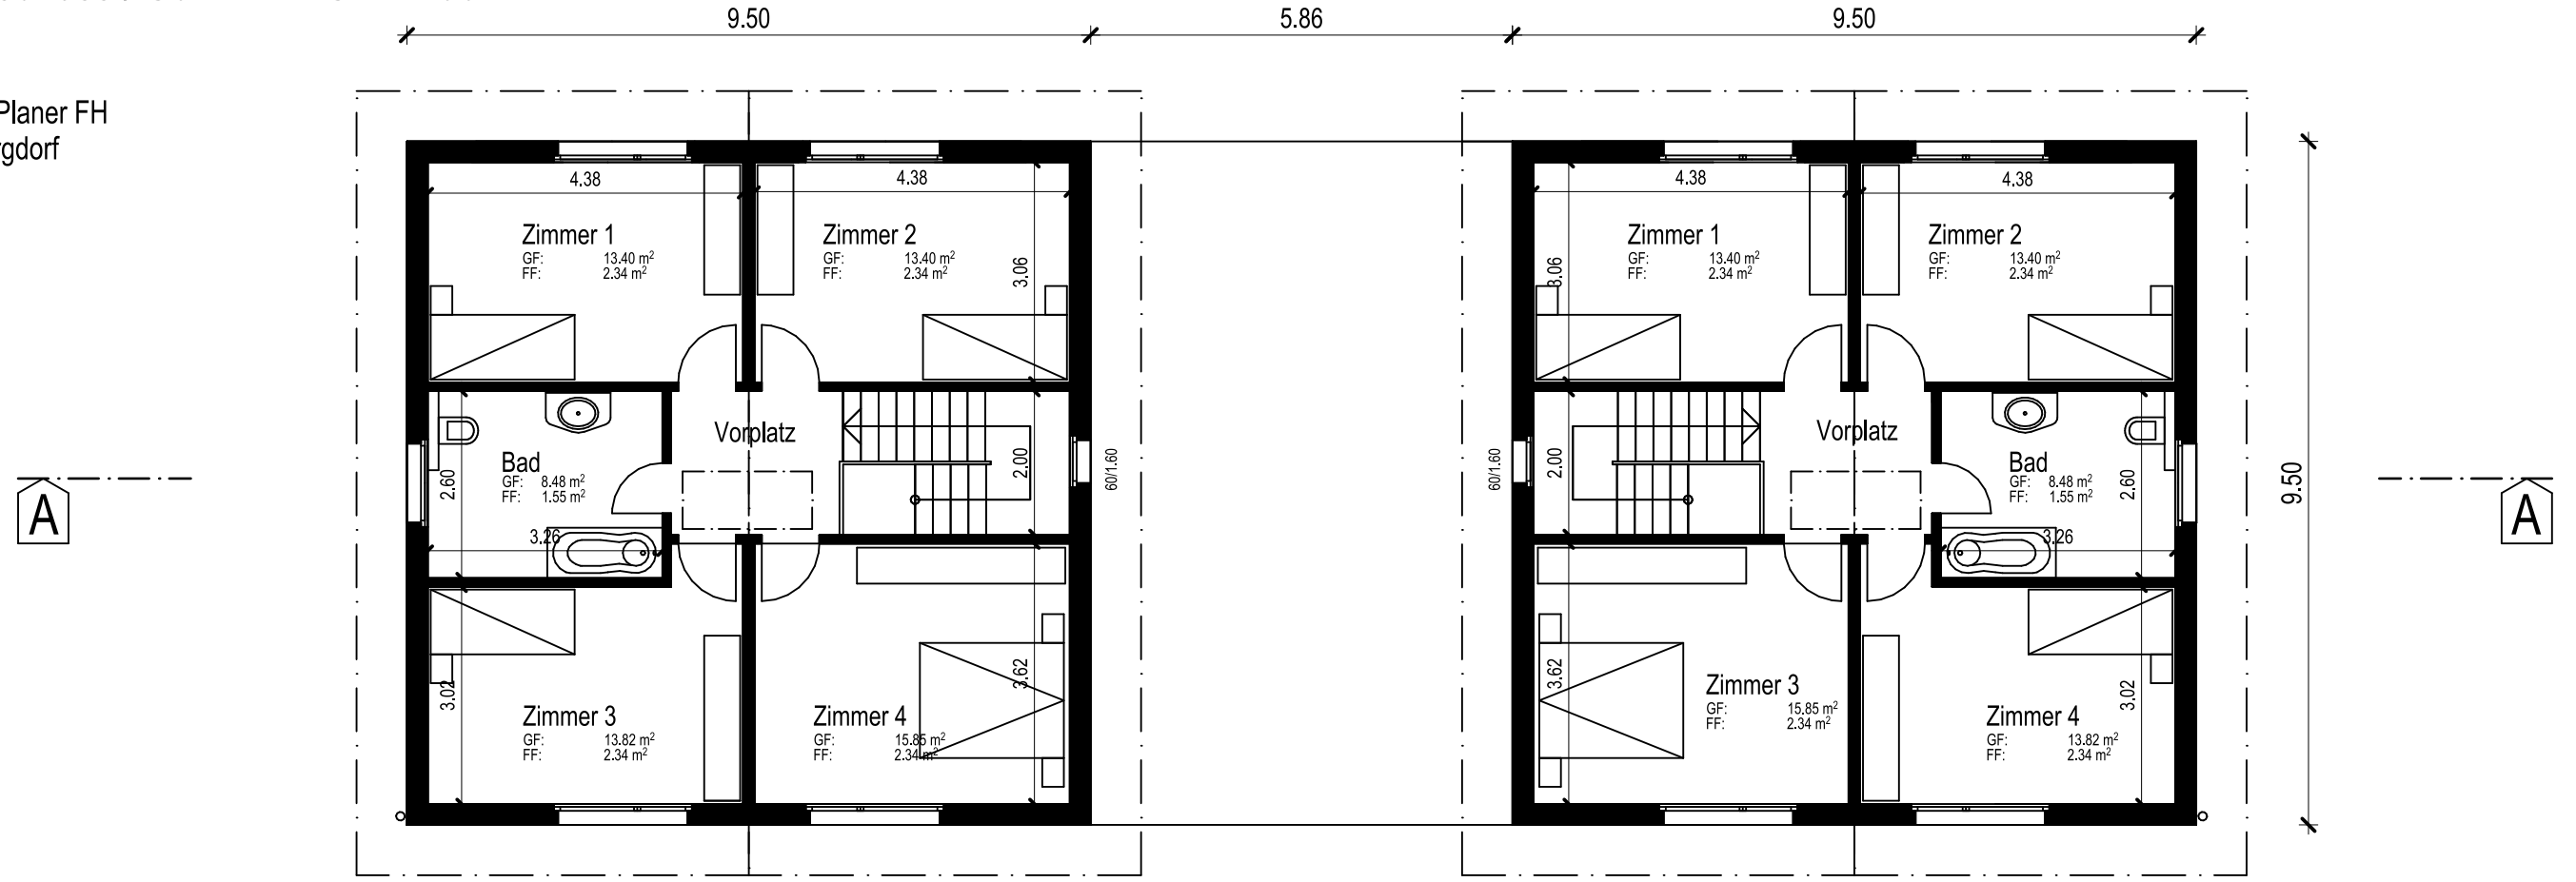

Grundriss Obergeschoss

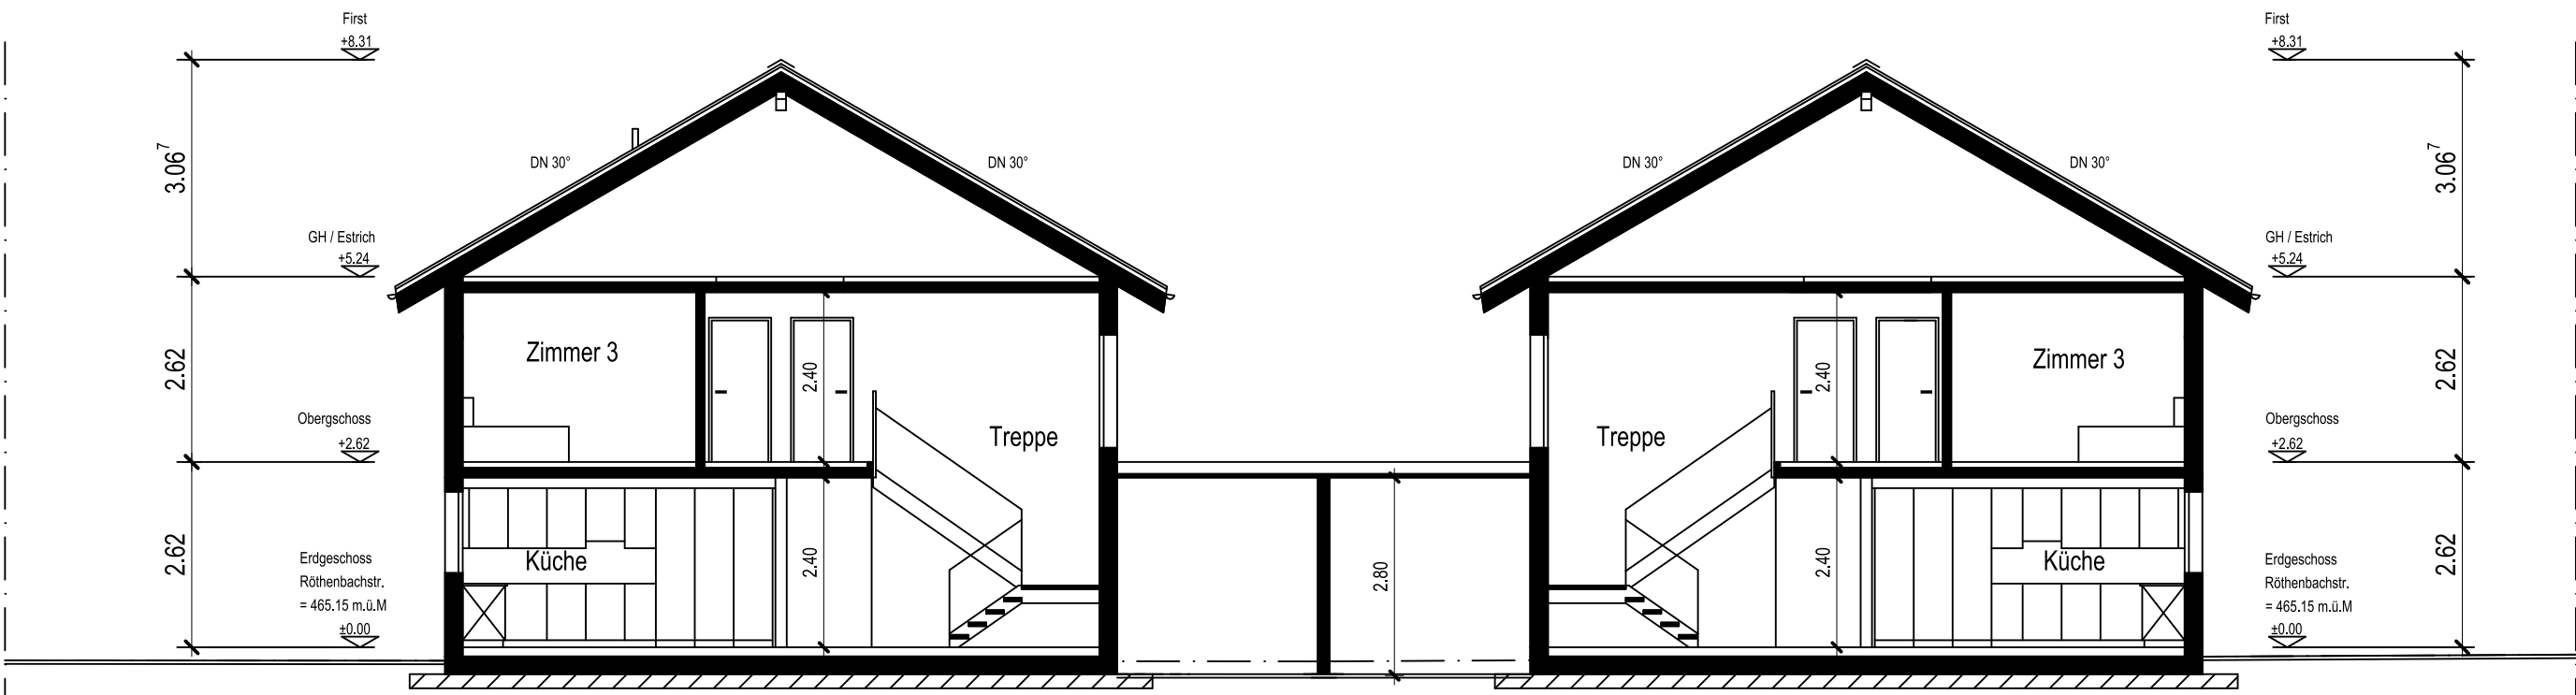

Schnitt A-A