


ANSICHT WEST HAUS C

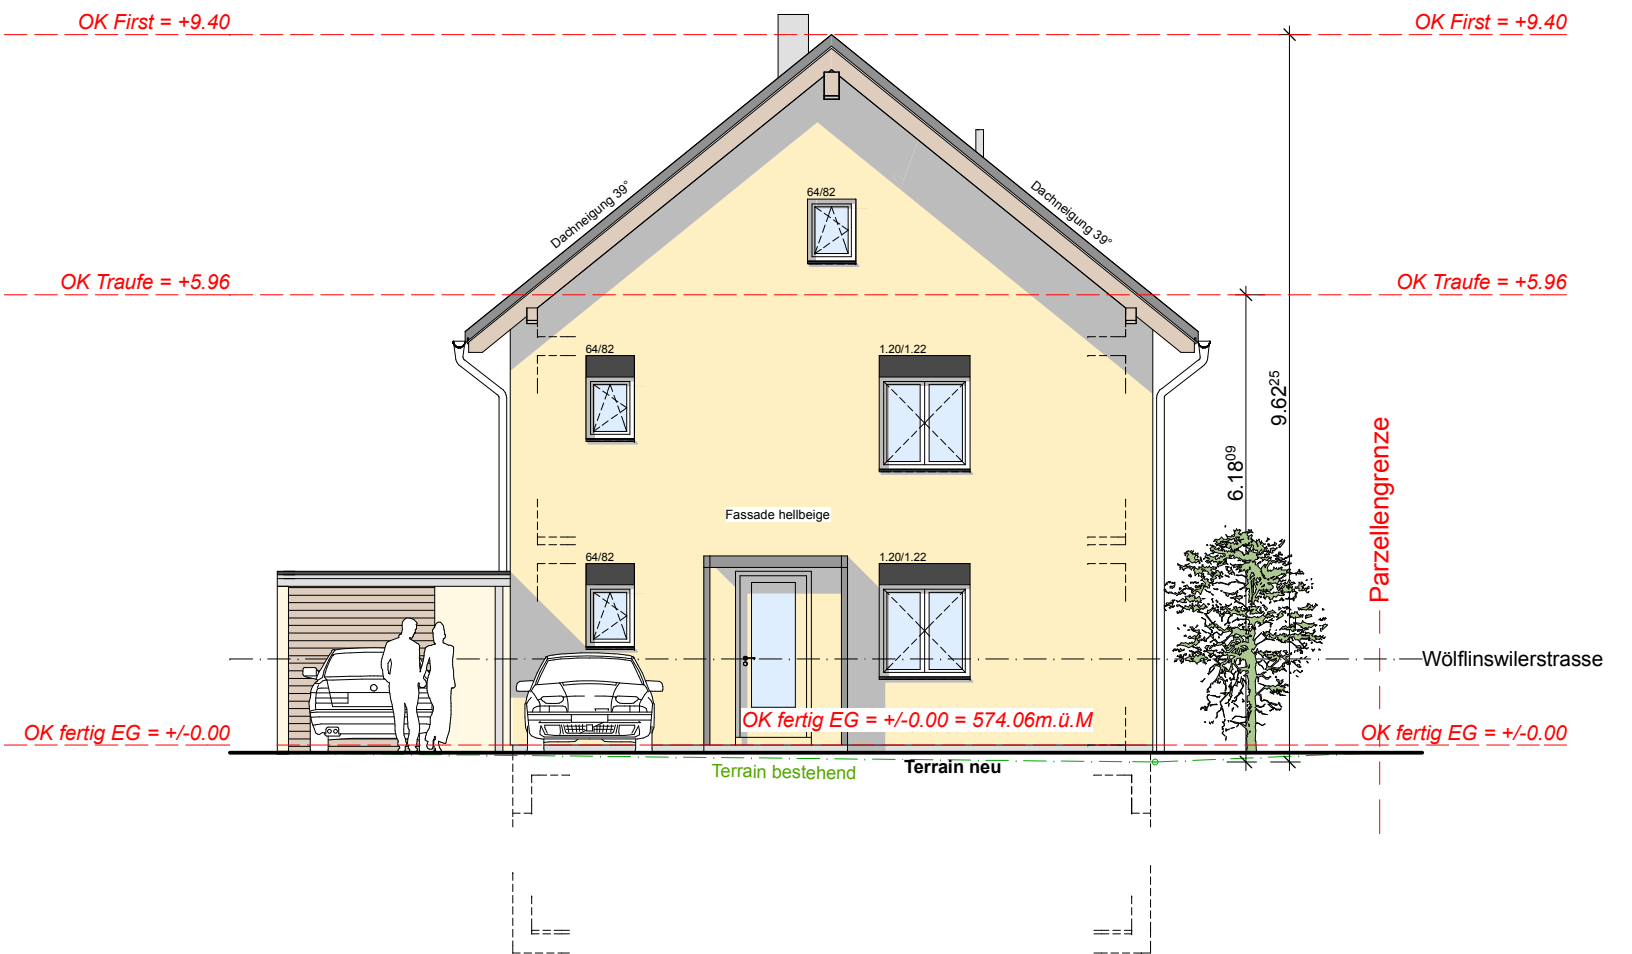

ANSICHT OST HAUS C

BAUEINGABE ÜBERBAUUNG STÜCKLERMATT

Bauort: Stücklermattweg GB Nr.752 4468 Kienberg 19.08.2013

Bauherrschaft: Imoventa AG Dornach
 Architekt: spichiger-architektur
 Gysschlossweg 2 4710 Balsthal
 info@schloss2.ch +41 62 391 42 70

ANSICHTEN HAUS C

Plan: **A 06** Mst.: **1:100** Format: **A3** BE Plan Nr.: **18** Zeichner: BF

Architekt:

Bauherrschaft/Grundeigentümer: