



Neubau von 2 EFH
auf Parzelle 570 an der Röthenbachstrasse, 3375 Inkwil

Nordfassade / Südfassade MST 1:100

FreeArch, Architekten und Planer FH
Einschlagweg 67, 3400 Burgdorf
Tel. 034 431 37 38

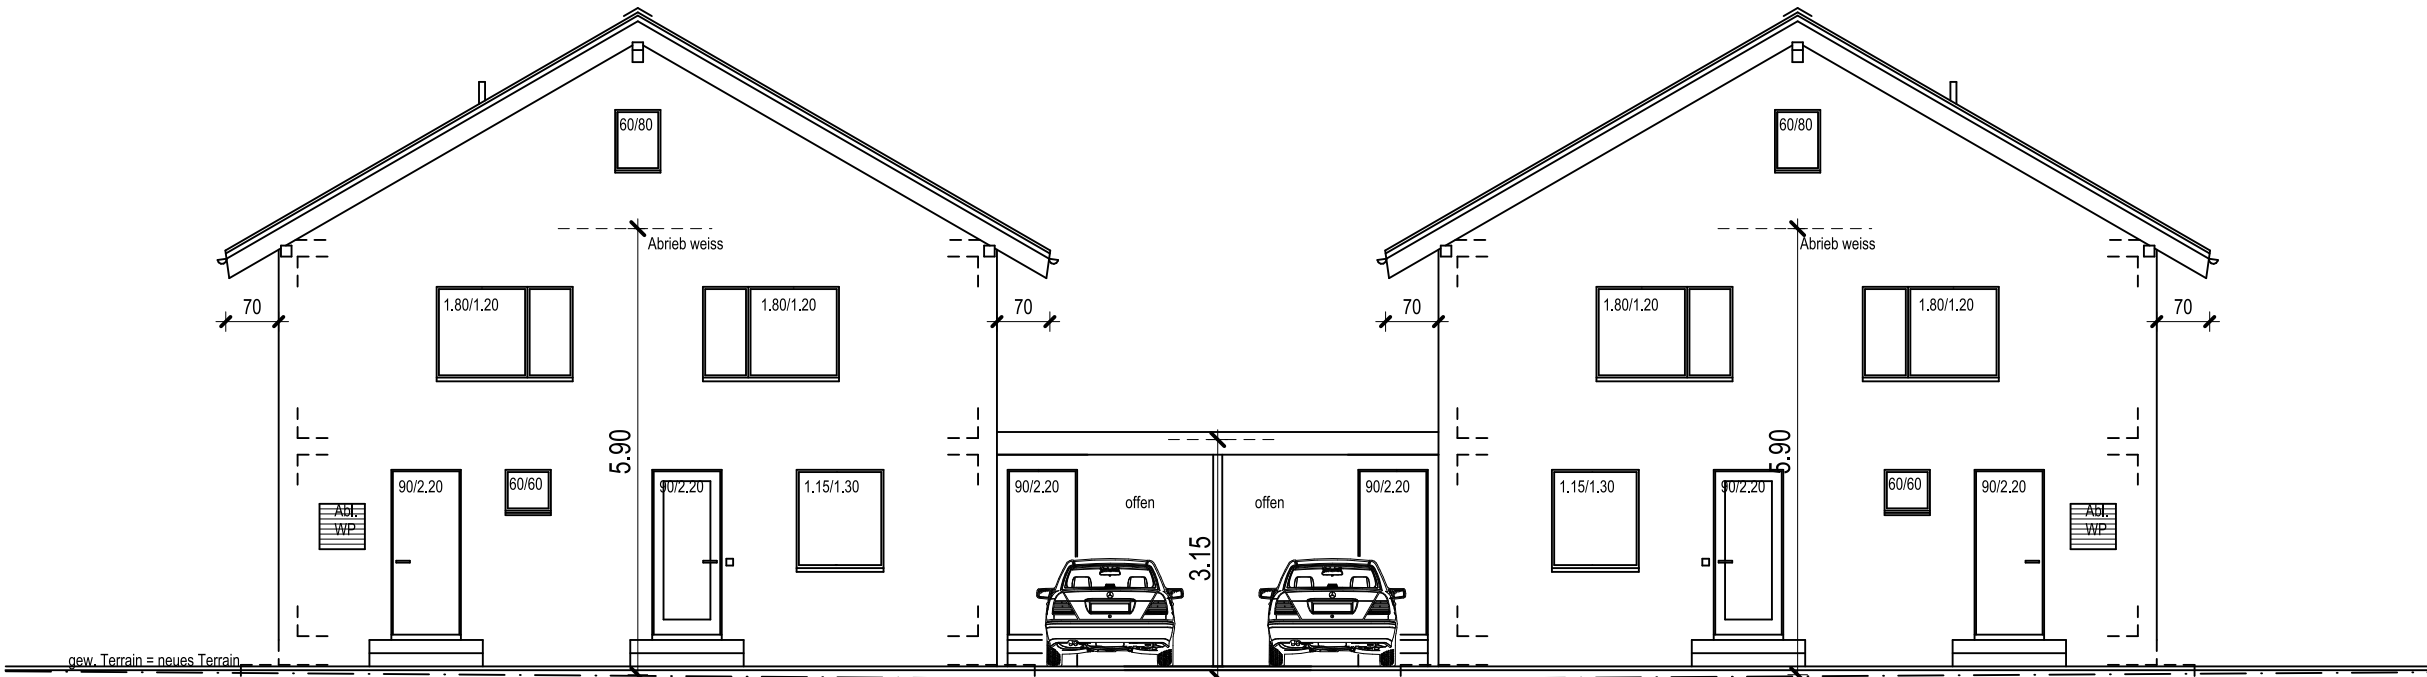

Nordfassade

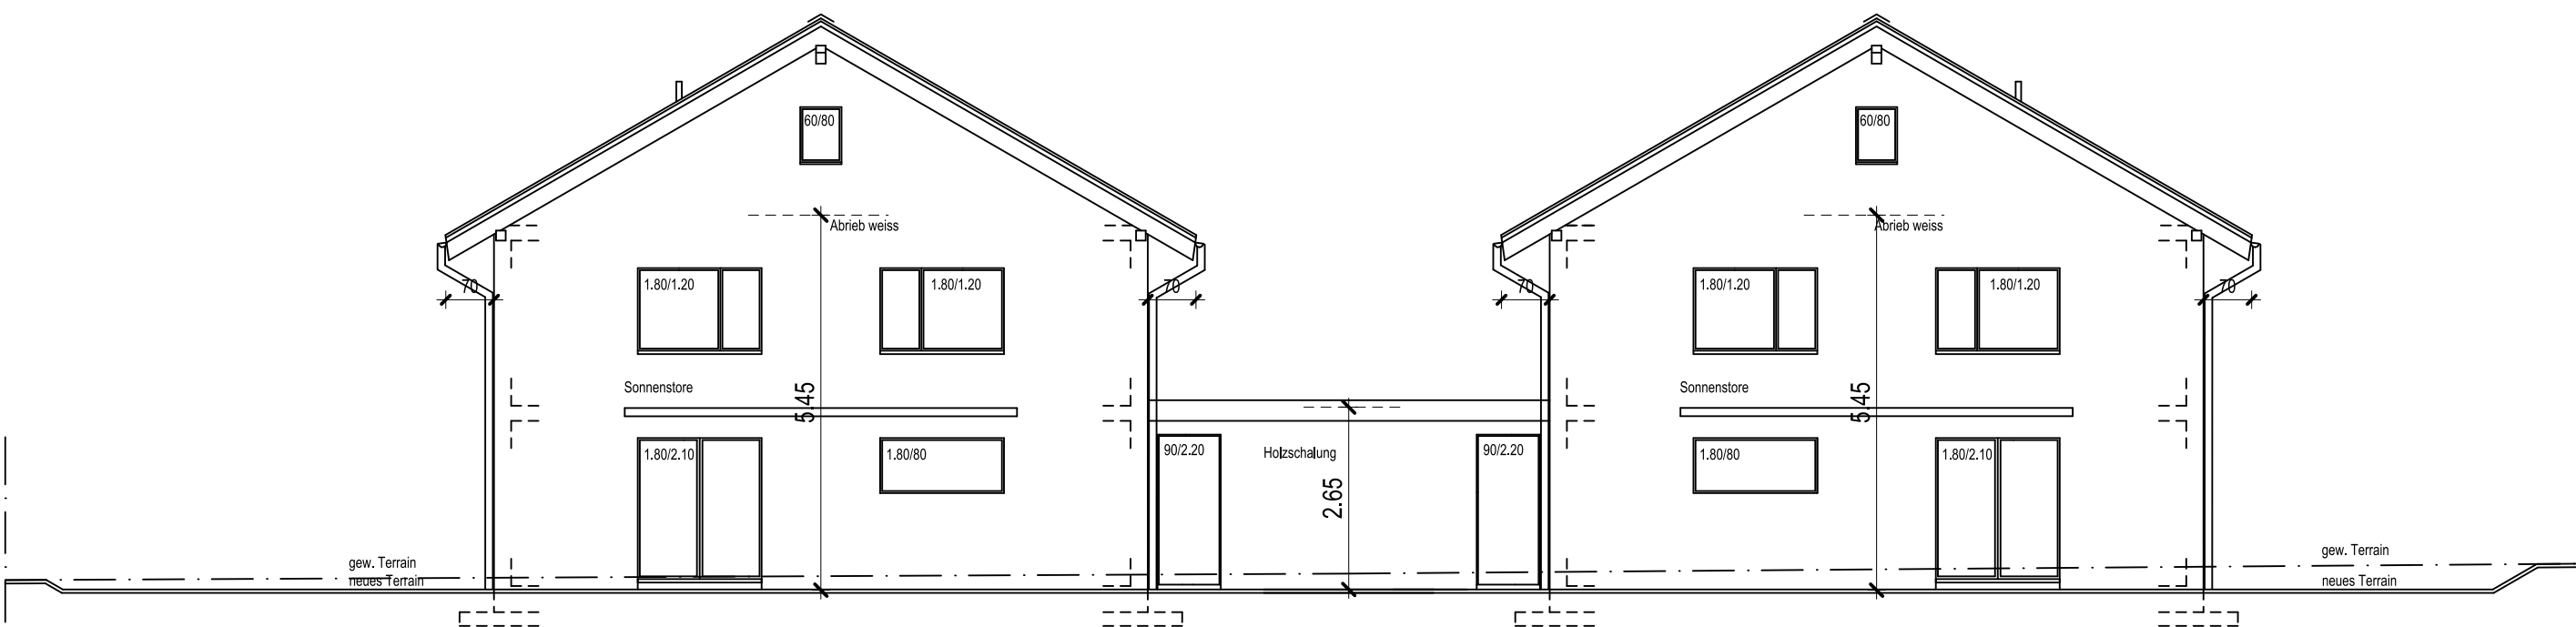

Südfassade