

GEMEINDE NIEDERBIPP
 Kopie von Grundbuchplan 4258, 4259



Grundstücke mit unterstrichenen Nummern sind noch nicht rechtskräftig

----- projektierte Gebäude

Für die Richtigkeit der Grundbuchplankopie Langenthal, 26.01.2010
 Der Nachführungsgeometer:
 Hans Grunder

Bauherrschaft + Grundeigentümer

Architekt

Datum

Neubau: zwei EFH auf GS 2266 / 2267, 4704 Niederbipp

Nr. 107-10 Gez. pf Gr. 42x30
 Dat. 12.02.10 Rev. Rev.

Baugesuch: Situation 1 : 500, Drosselweg 18 & 20

+/- 0.00 = FBEG 470.70 / .10

Bauherr: Daniel Waldvogel, Wiesholz 452, 8262 Ramsen

Beijan+Feucht Architekten GmbH
 Bergstrasse 15b 6045 Meggen
 diplomiert FH HF T 041 378 00 58



Drosselweg 20

Drosselweg 18

Neubau: zwei EFH auf GS 2266 / 2267, 4704 Niederbipp

Nr. 107-12 Gez. pf Gr. 42x30
 Dat. 12.02.10 Rev. Rev.


Baugesuch: Erdgeschoss 1:100


+/- 0.00 = FB EG 470.70 / 10

Bauherr: Daniel Waldvogel, Wiesholz 452, 8262 Ramsen


Bejan+Feucht Architekten GmbH
 Bergstrasse 15b 6045 Meggen
 T 041 378 00 58

NT = neues Terrain
 GT = gewachsenes Terrain
 Kunstev = best. Terrain

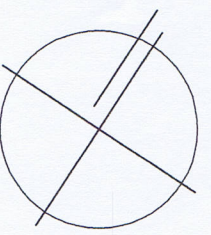

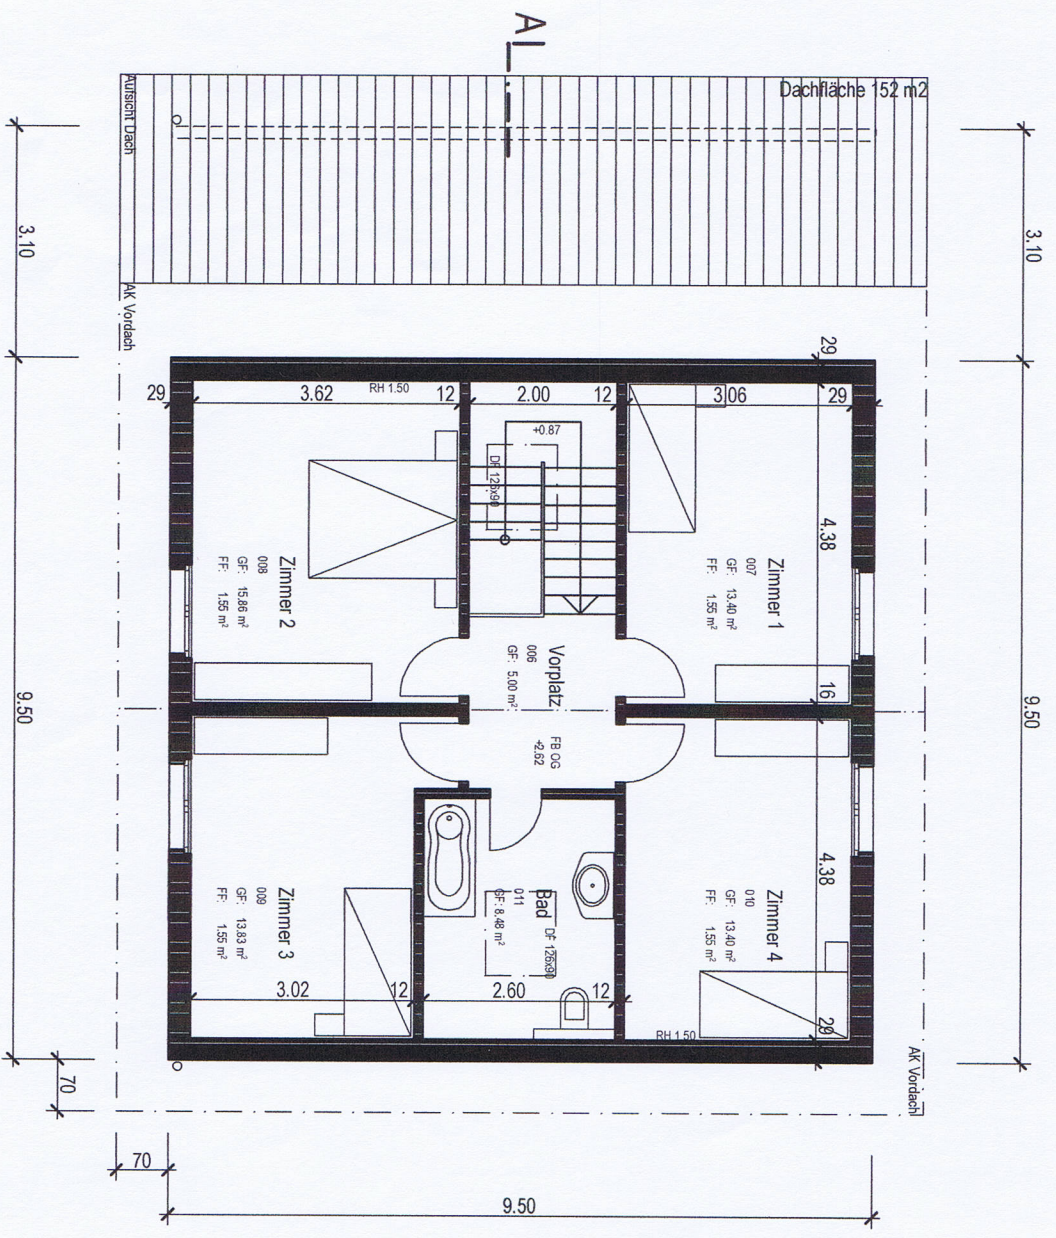

Drosselweg 20

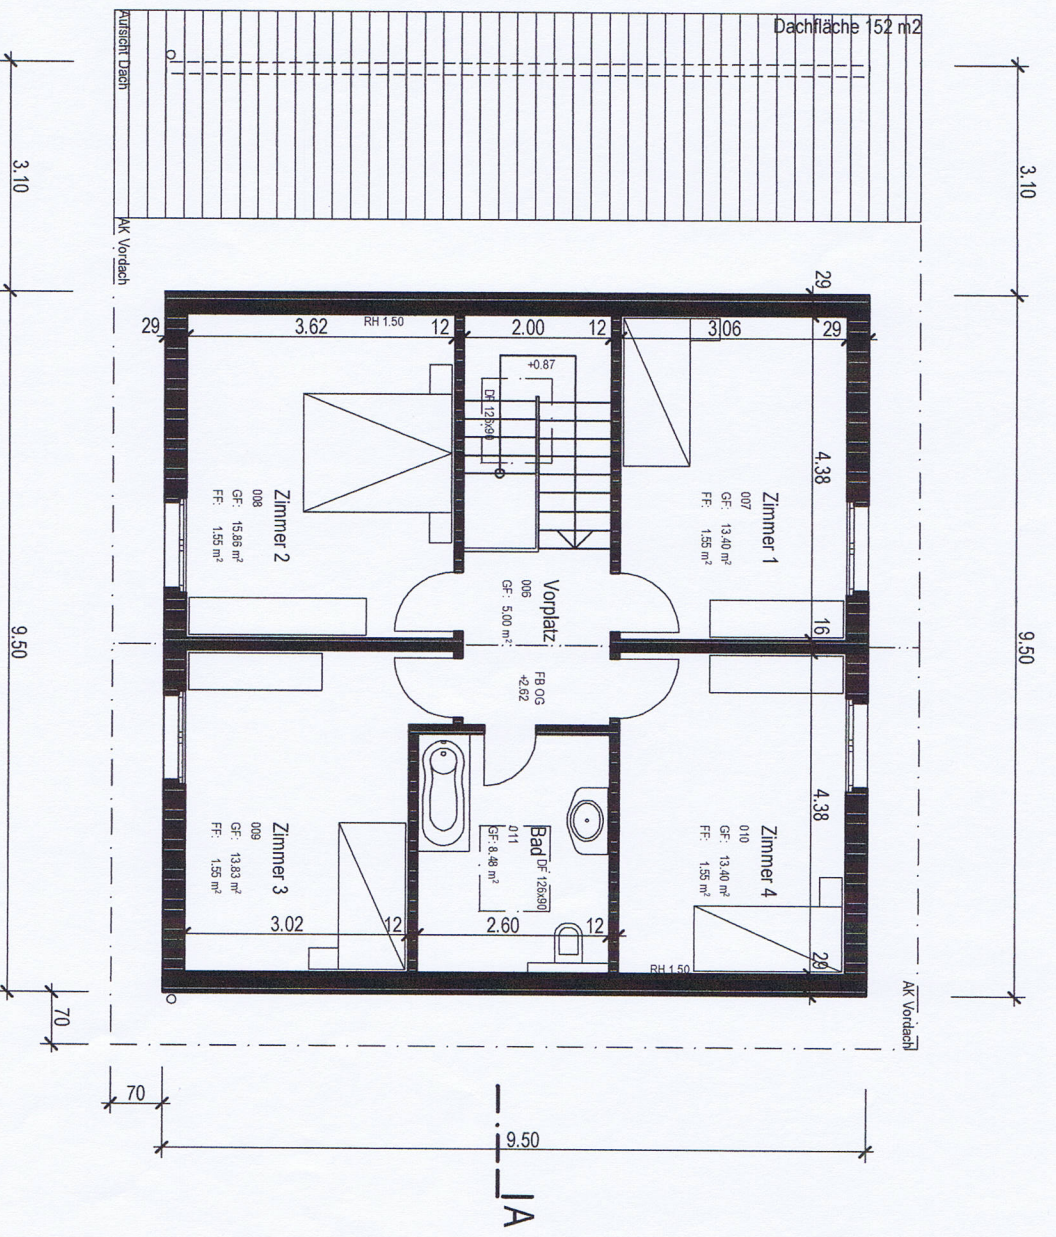

Drosselweg 18

Bauherrschaft + Grundeigentümer


Architekt


Datum

Neubau: zwei EFH auf GS 2266 / 2267, 4704 Niederbipp Nr. 107-13 Gez. pF Gr. 42x30
 Dat. 12.02.10 Rev. Rev. 25.03.10

Baugesuch: Grundrisse Obergeschoss 1:100 +/- 0.00 = FB EG 470.70 / 10

Bauherr: Daniel Waldvogel, Wiesholz 452, 8262 Ramsen
 Beljan+Feucht Architekten GmbH
 Bergstrasse 15b 6045 Meggen
 dipl. FH HF T 041 378 00 58

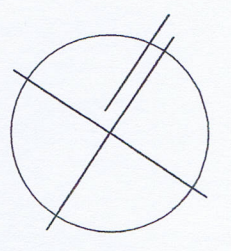

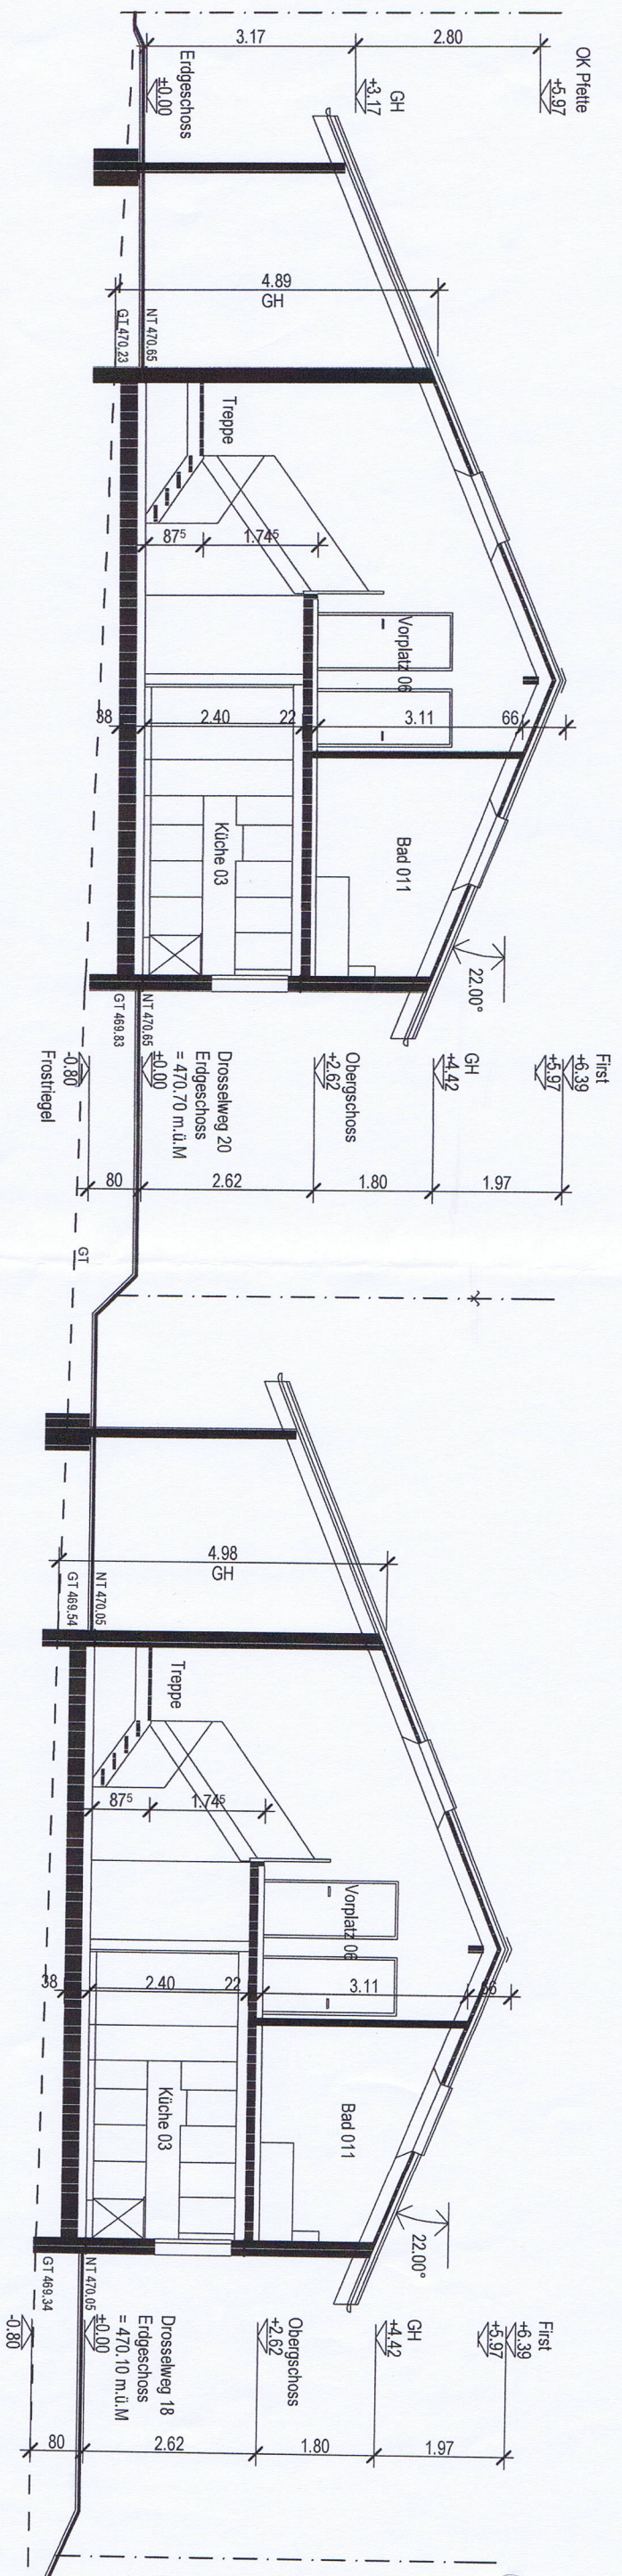

Drosselweg 20

Drosselweg 18

Bauherrschaft + Grundeigentümer

Architekt

Datum

Neubau: zwei EFH auf GS 2266 / 2267, 4704 Niederbipp

Nr. 107-16 Gez. pF Gr. 42x30
 Dat. 12.02.10 Rev. Rev.

Baugesuch: Schnitt A 1:100

+/- 0.00 = FB EG 470.70 / .10

Bauherr: Daniel Waldvogel, Wiesholz 452, 8262 Ramsen

Beljan+Feucht Architekten GmbH
 Bergstrasse 15b 6045 Meggen
 diplomiert FH HF T 041 378 00 58

NT = neues Terrain
 GT = gewachsenes Terrain
 kursiv = best. Terrain