


HAUS A

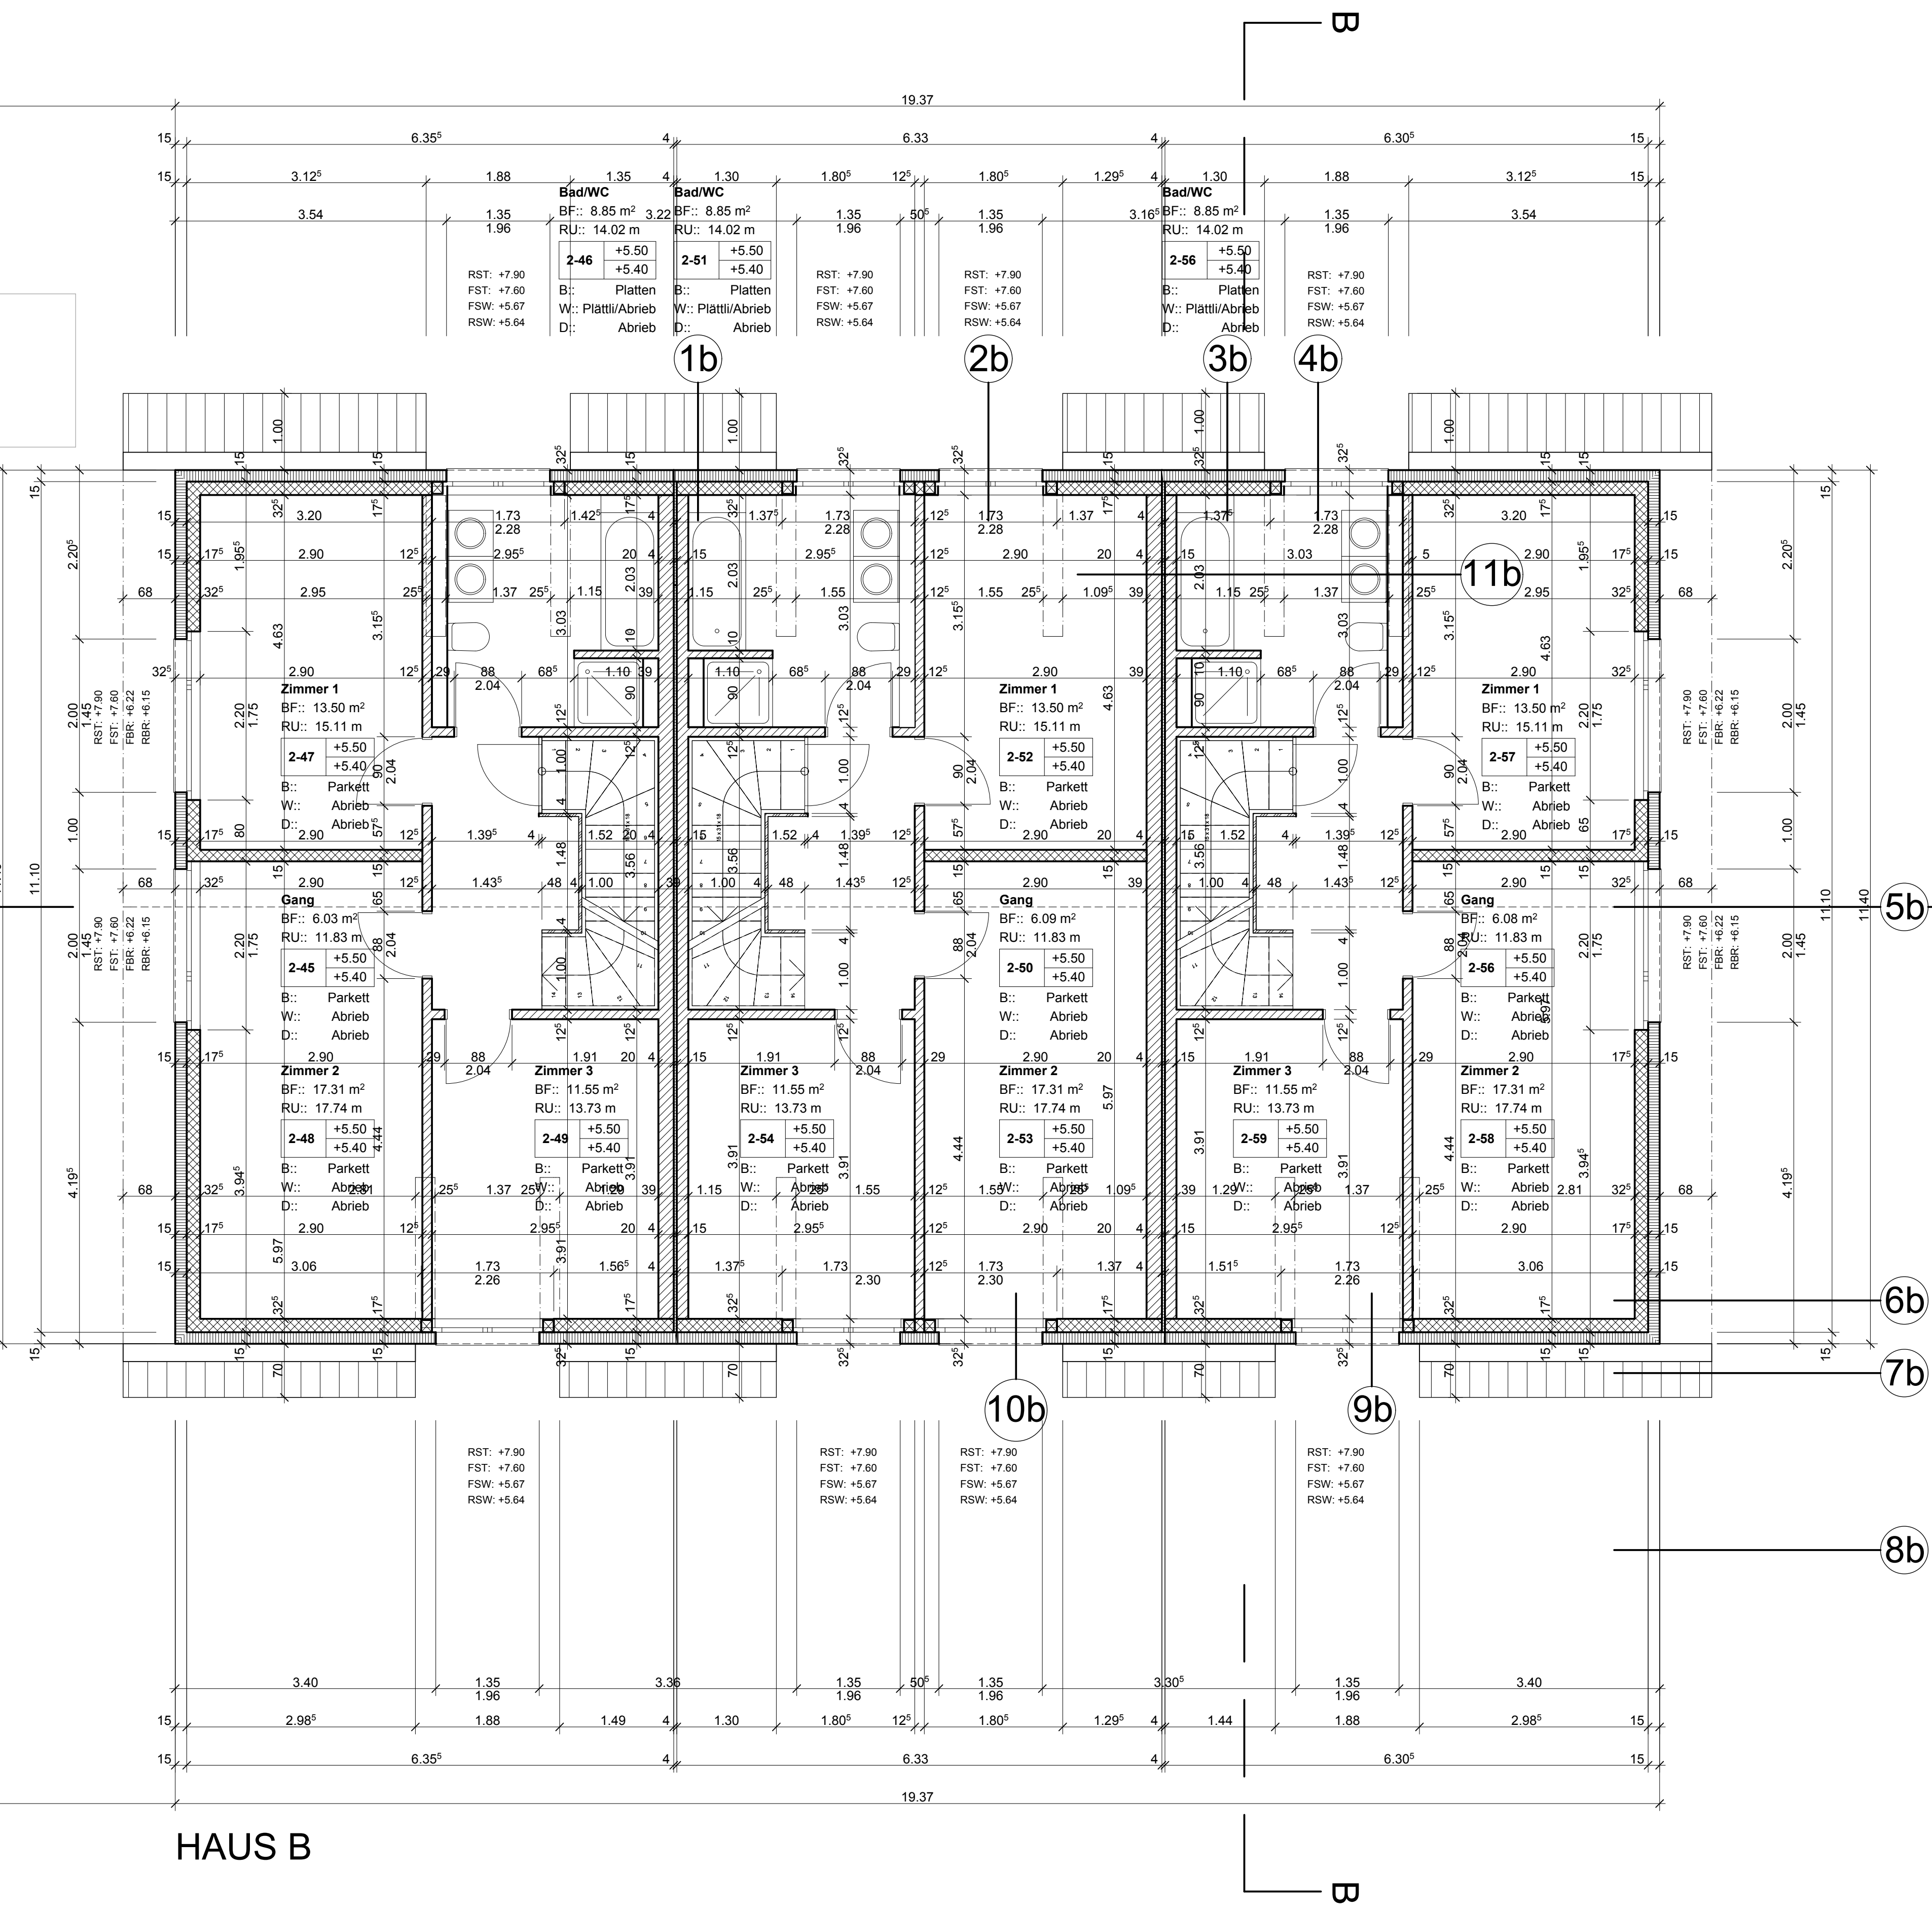

HAUS B

ARCHITECT:	Schellenstrasse 13 6210 Sursee T 041 482 02 03 F 041 482 02 03 sursee@p-architekten.ch www.p-architekten.ch	PLANGRÖSSE: 1:500
BAUHER:	IMOVENTA AG Liegenschaften c/o Dr. Roland Müller Friedensgasse 2 4143 Dornach 1	PLANNUMMER: 04
GRUNRT:		DATUM: 17.06.2010
		GEZEICHNET: GST

LEUENBÜHL SARMENTSTORF
Grundrisse DG 1:50

UNTER DIE TRÄGERSTÄBEN SIND AKUSTIK-TRENNLAGEN ISONOVA-HS UND AUF DIE TRÄGERSTÄBEN DECKENLAGEN ISODRIF DER FIRMA HELIX AG ODER GLEICHWERTIGE PRODUKTE ZU VERLEGEN.
 SÄMTLICHE INNEN- UND AUSSENMASSSE SIND ROHBAUMASSE. ALLE MASSE SIND VOM UNTERNEHMER AUF EIGENE VERANTWORTUNG ZU PRÜFEN BZW. AM BAU ZU KONTROLLIEREN.
 DIE TÜRHÖHEN VERSTEHEN SICH AS OK FERTIG BODEN BZW. FERTIG SCHWELLE BIS UK ROH STURZ.
 DIE FENSTERHÖHEN VERSTEHEN SICH AS OK FERTIG FENSTERBANK BZW. FERTIG SCHWELLE BIS UK ROH STURZ.
 MAN BEACHTET AUCH HEIZUNGS-, LÜFTUNGS-, SANITÄR-, ELEKTRO- SOWIE SÄMTLICHE DETAILPLÄNE.
 ALLE UNFALLVERHÜTENDE MASSNAHMEN (SUVA, SIA etc.) SIND STRIKT EINZUHALTEN.

±0.00 = OK FERTIG BODEN IM ERGESCHOSS HAUS B = 550.60m ü.M.

	BETON	UK	Unterkante	FFB	Fertig Fensterbank
	BETONELEMENT	AK	Aussenkante	FSW	Fertig Schwelle
	BACKSTEIN	B	Boden	MFB	Metallfensterbank
	KALKSANDSTEIN	W	Wand	ZSW	Zementschwelle
	DÄMMUNG	D	Decke	VR	Verbundraffstoren
	HOLZWERK	RB	Roh Boden	RL	Rolladen
	CALMO	FB	Fertig Boden	LS	Lichtschatz
		RBR	Roh Brüstung	DW	Dachwasser
		FBR	Fertig Brüstung	BA	Bodenablauf
		RST	Roh Sturz	WM	Waschmaschine
		FST	Fertig Sturz	TU	Tumbler
		RSW	Roh Schwelle		

Planrevision:		
Datum	Was	Wer
30.07.2010	Fensterkoten ergänzt	GST